



# バトン図

12250

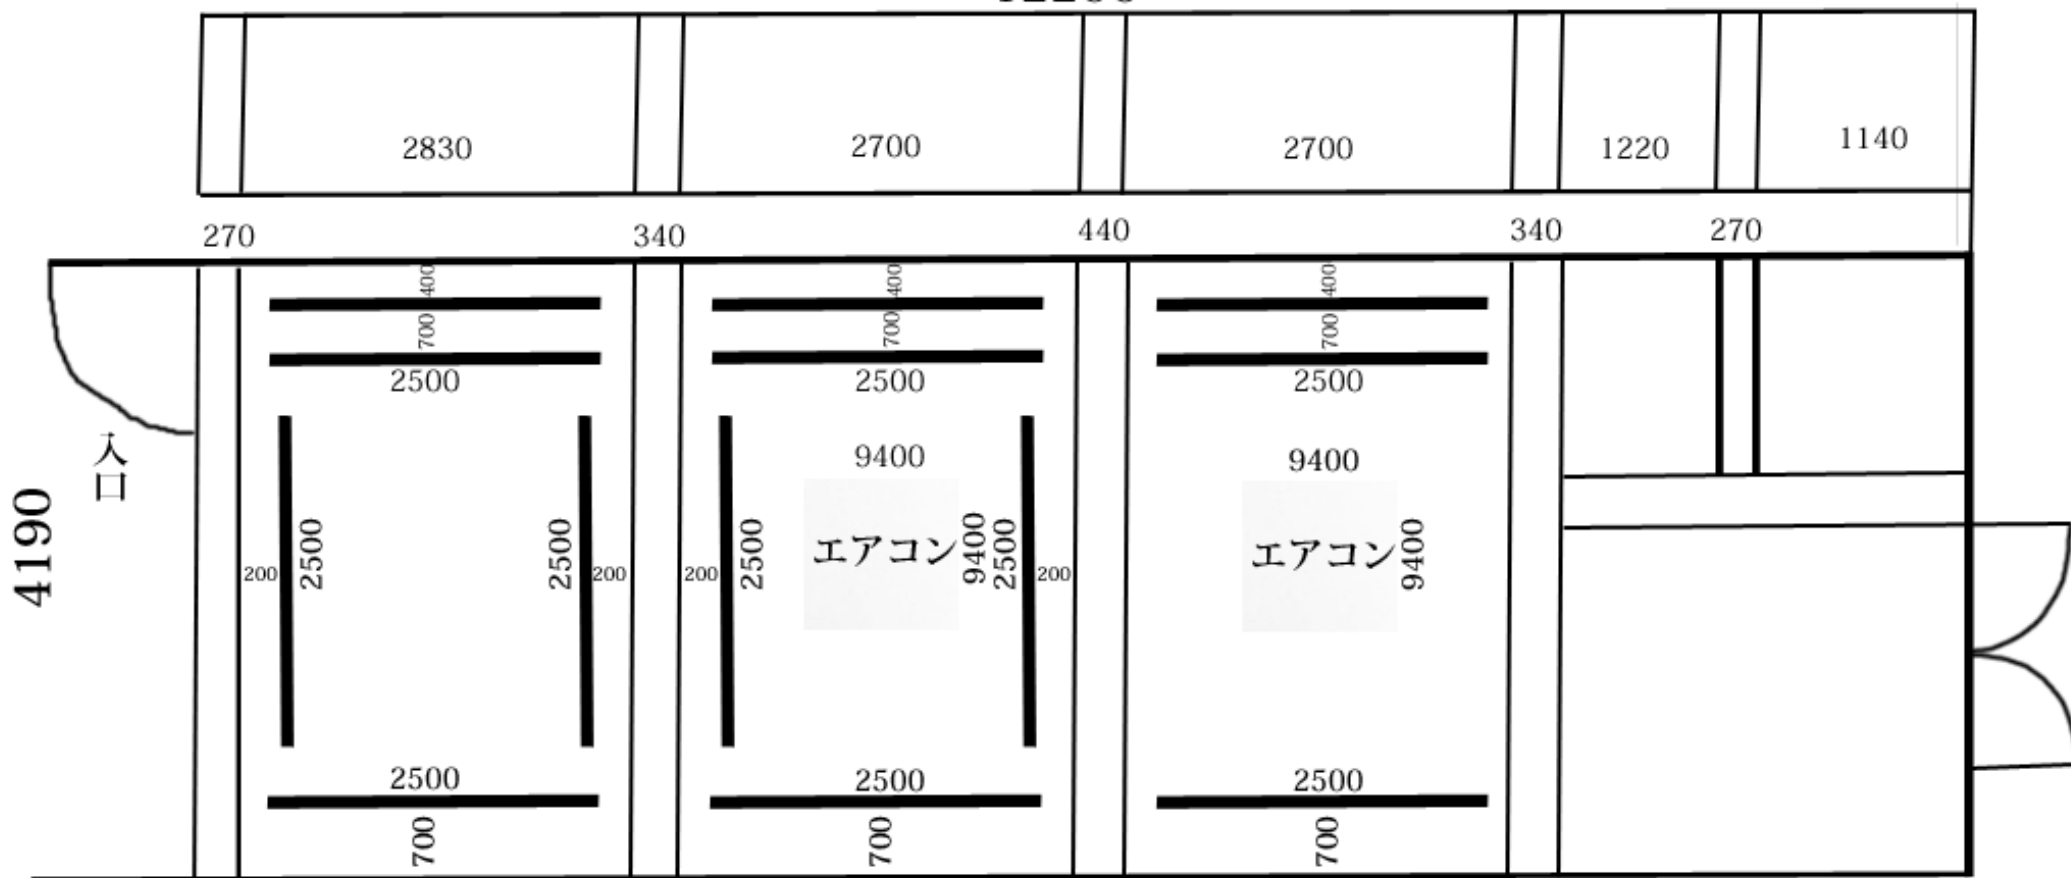

# 天井 梁

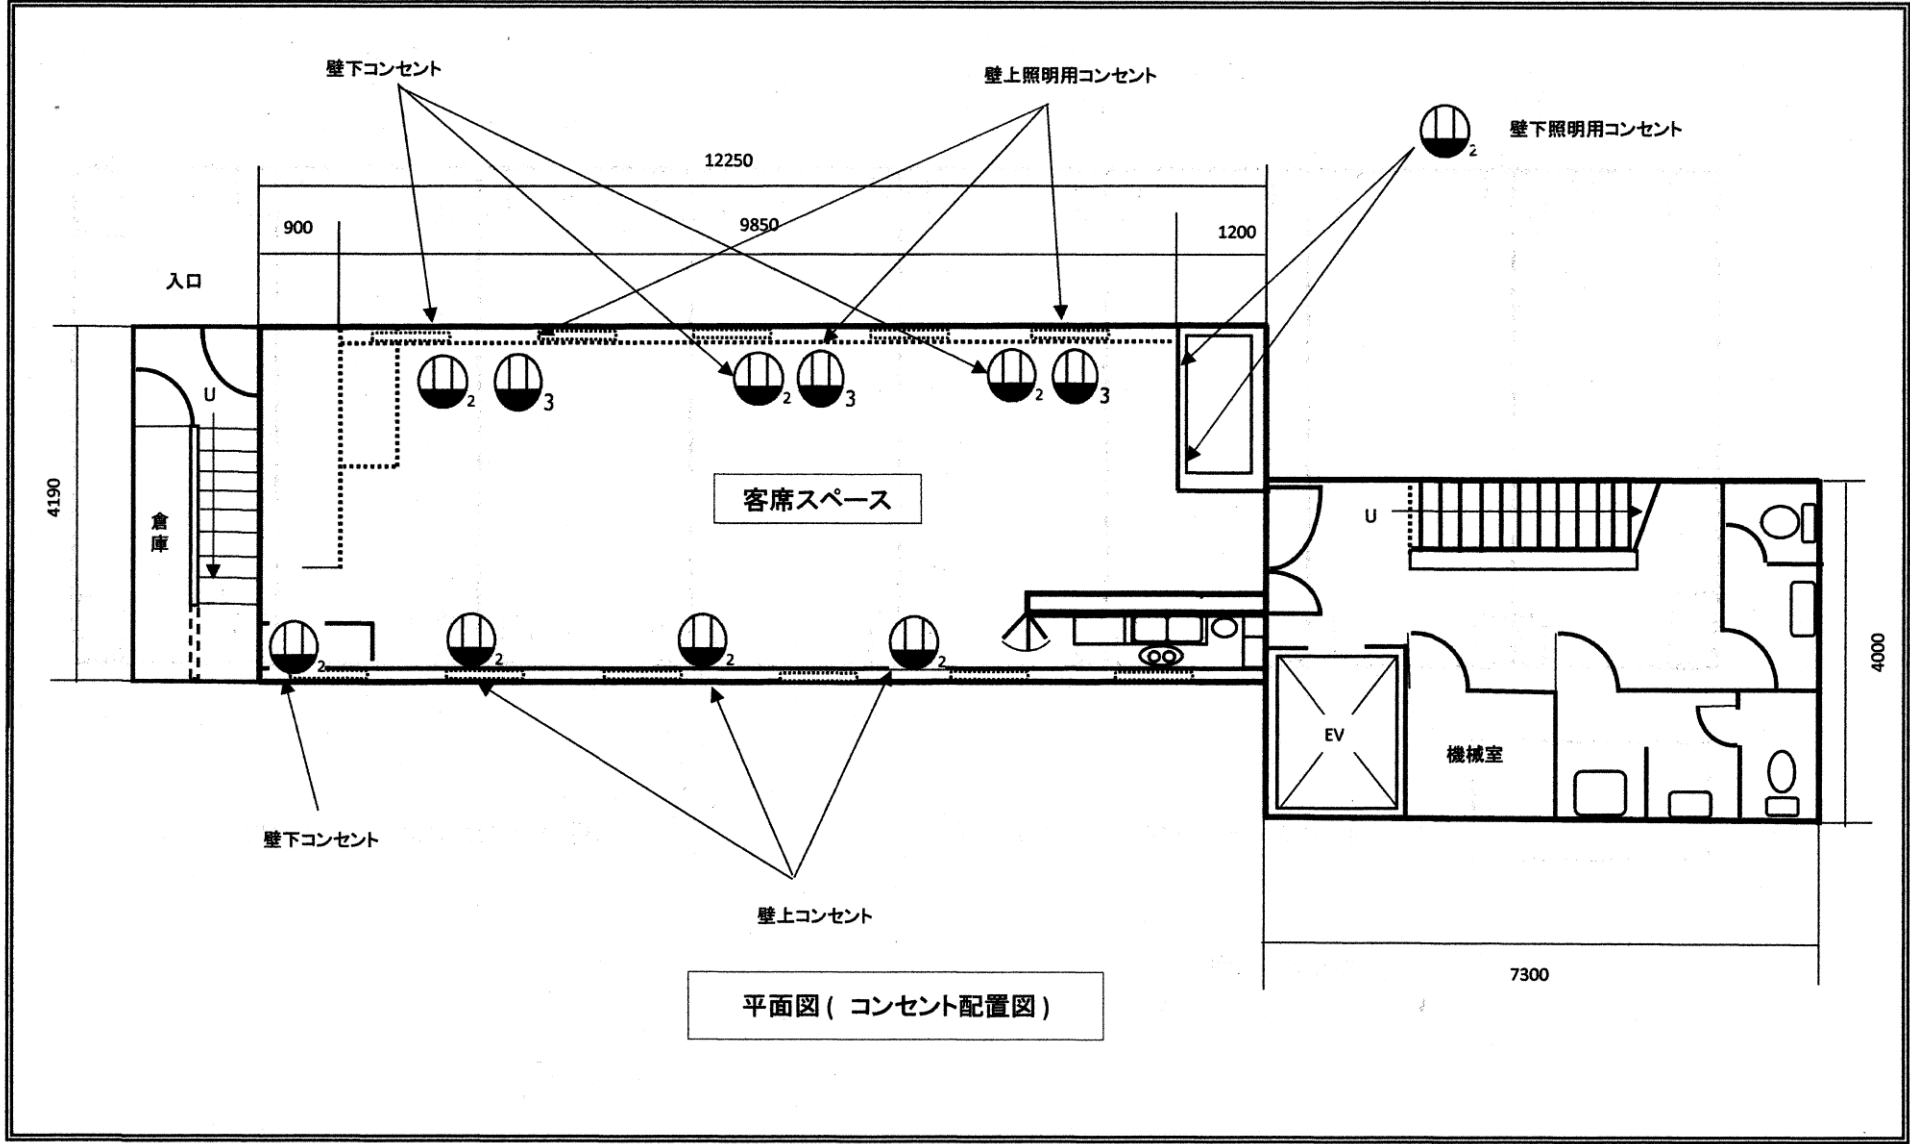

壁下コンセント

壁上照明用コンセント

壁上照明用コンセント

12250

900

9850

1200

入口

倉庫

客席スペース

機械室

EV

壁下コンセント

壁上コンセント

平面図 (コンセント配置図)

7300

4190

4000