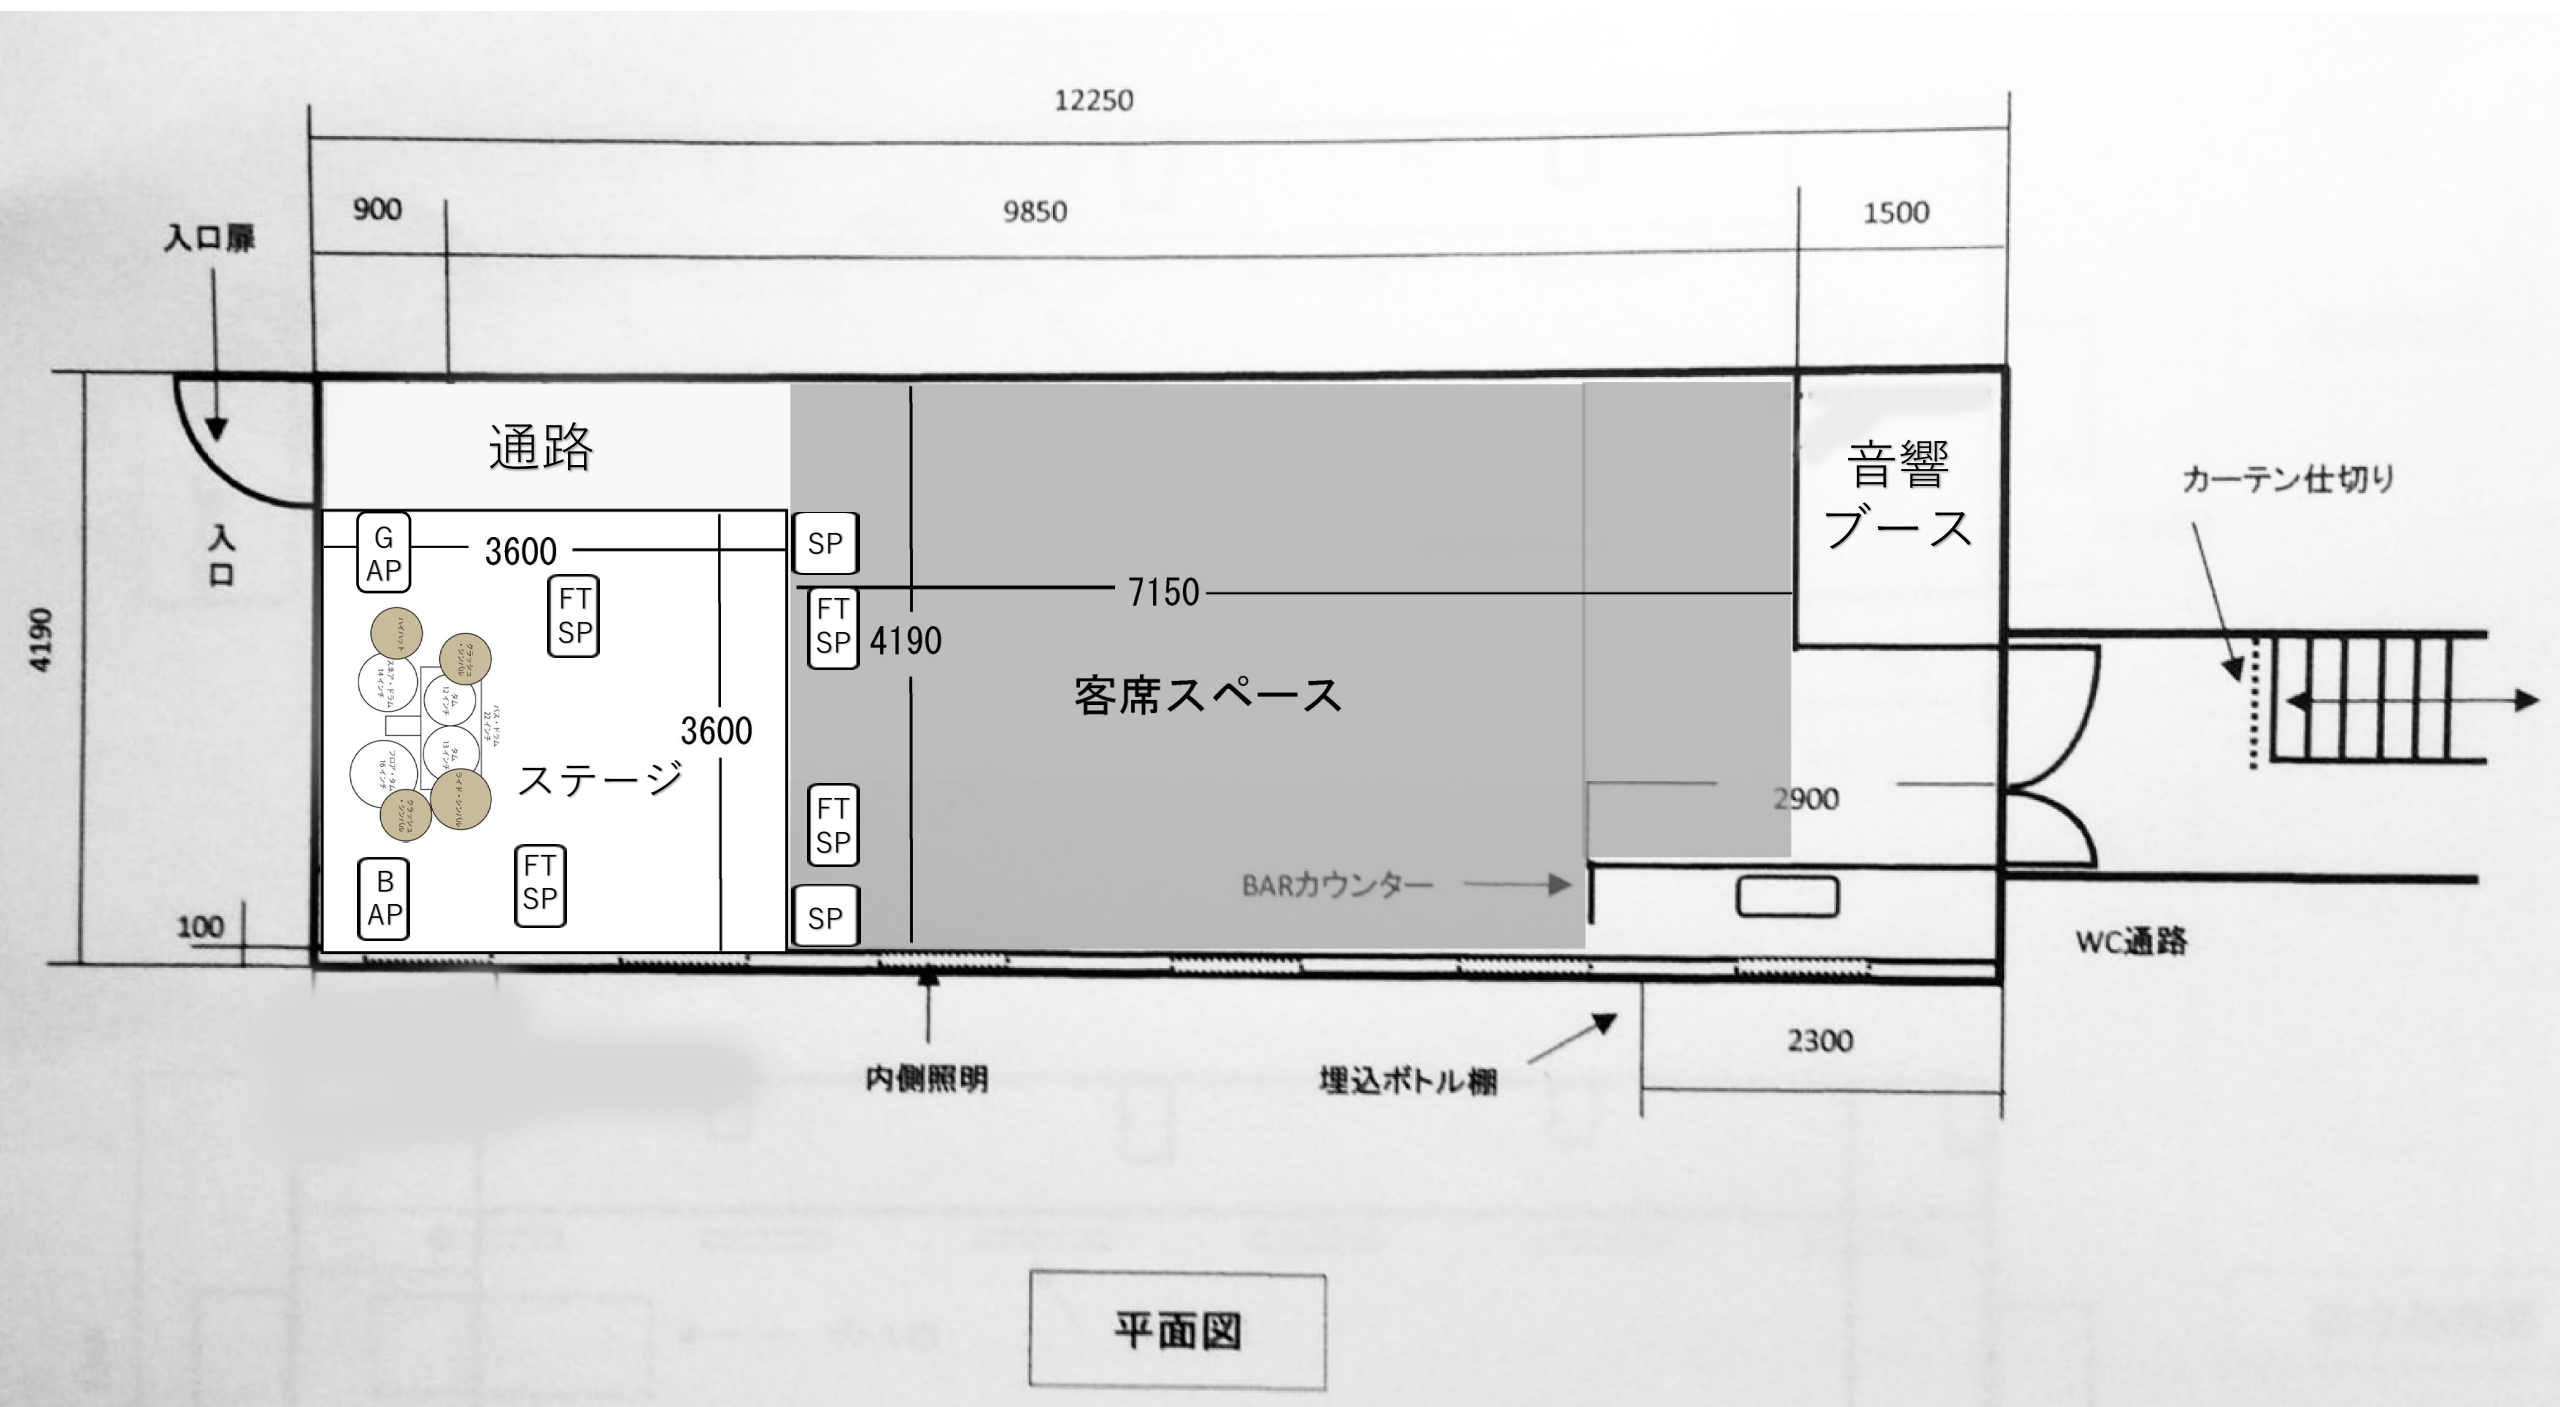
12250
900
9850
1500
入口扉
通路
音響
ブース
カーテン仕切り
入口
4190
G
AP
3600
FT
SP
SP
7150
FT
SP
4190
客席スペース
3600
ステージ
FT
SP
2900
FT
SP
BARカウンター
B
AP
FT
SP
SP
100
WC通路
内側照明
埋込ボトル棚
2300

平面図